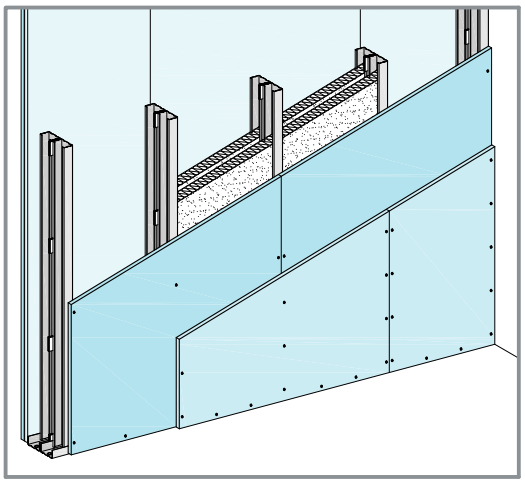

دیـوار جداکننـــده W115

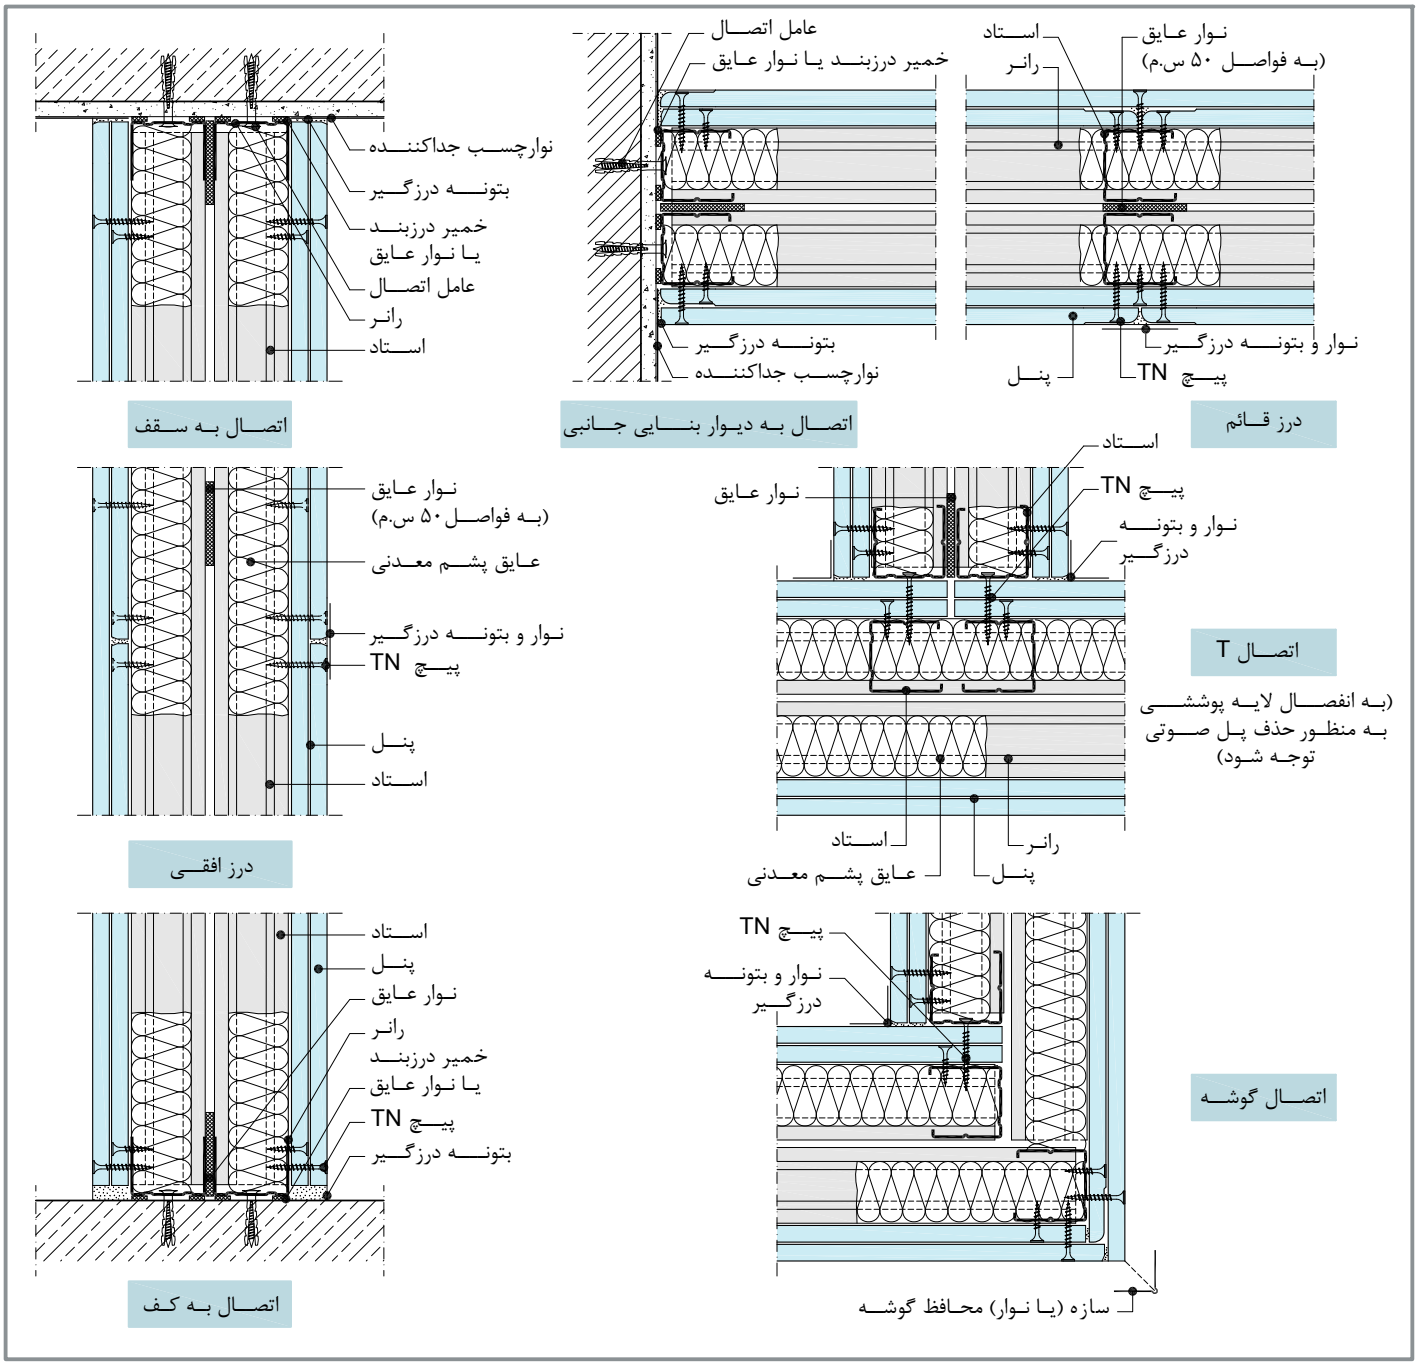

W115 دیـوار جداکننـــده بـا عملکـــرد صـــوتی بـــالا

W115-G